

la_WENDEL

DORFPLATZGESTALTUNG + PAVILLON

NIKLAS BULLA
1417021




KONSTRUKTION

CNC GEFRÄSTES HOLZ + STAHLBEFESTIGUNG + BETONFUNDAMENT




LAGEPLAN
M 1:200

GRUNDRISS
M 1:50

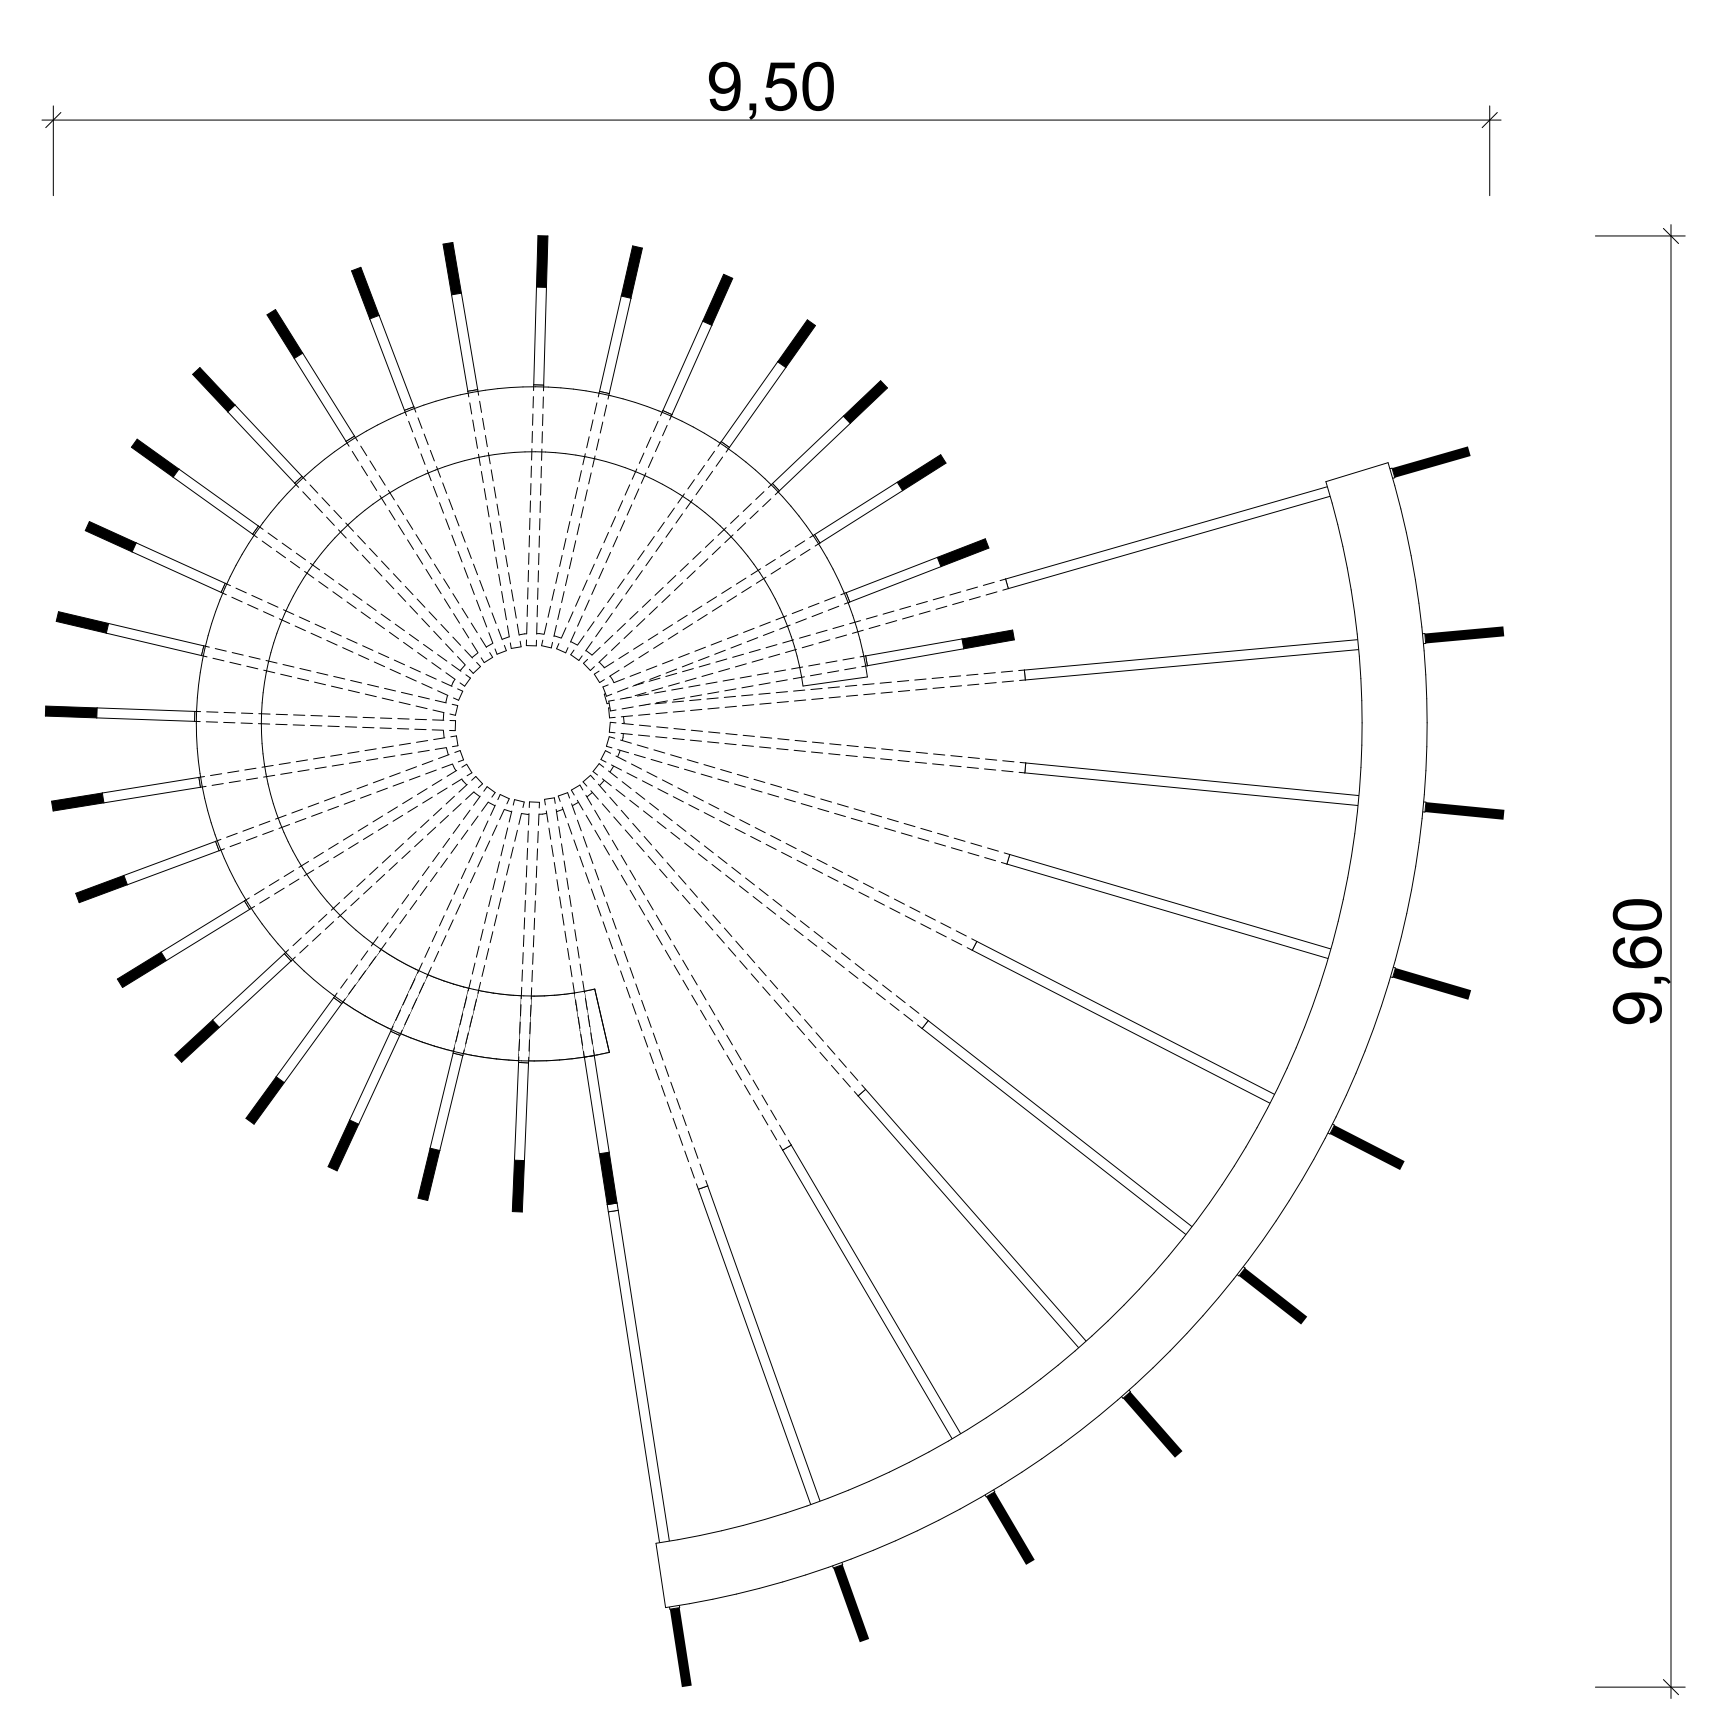

SCHNITT
M 1:50

KONSTRUKTION
VERKLEIDUNG
(Miscanthus)
KONSTRUKTION
(Lärche 3 cm)
ANSCHLUSS-SCHUH
(Stahl)
FUNDAMENT
(Beton 40x40 cm)

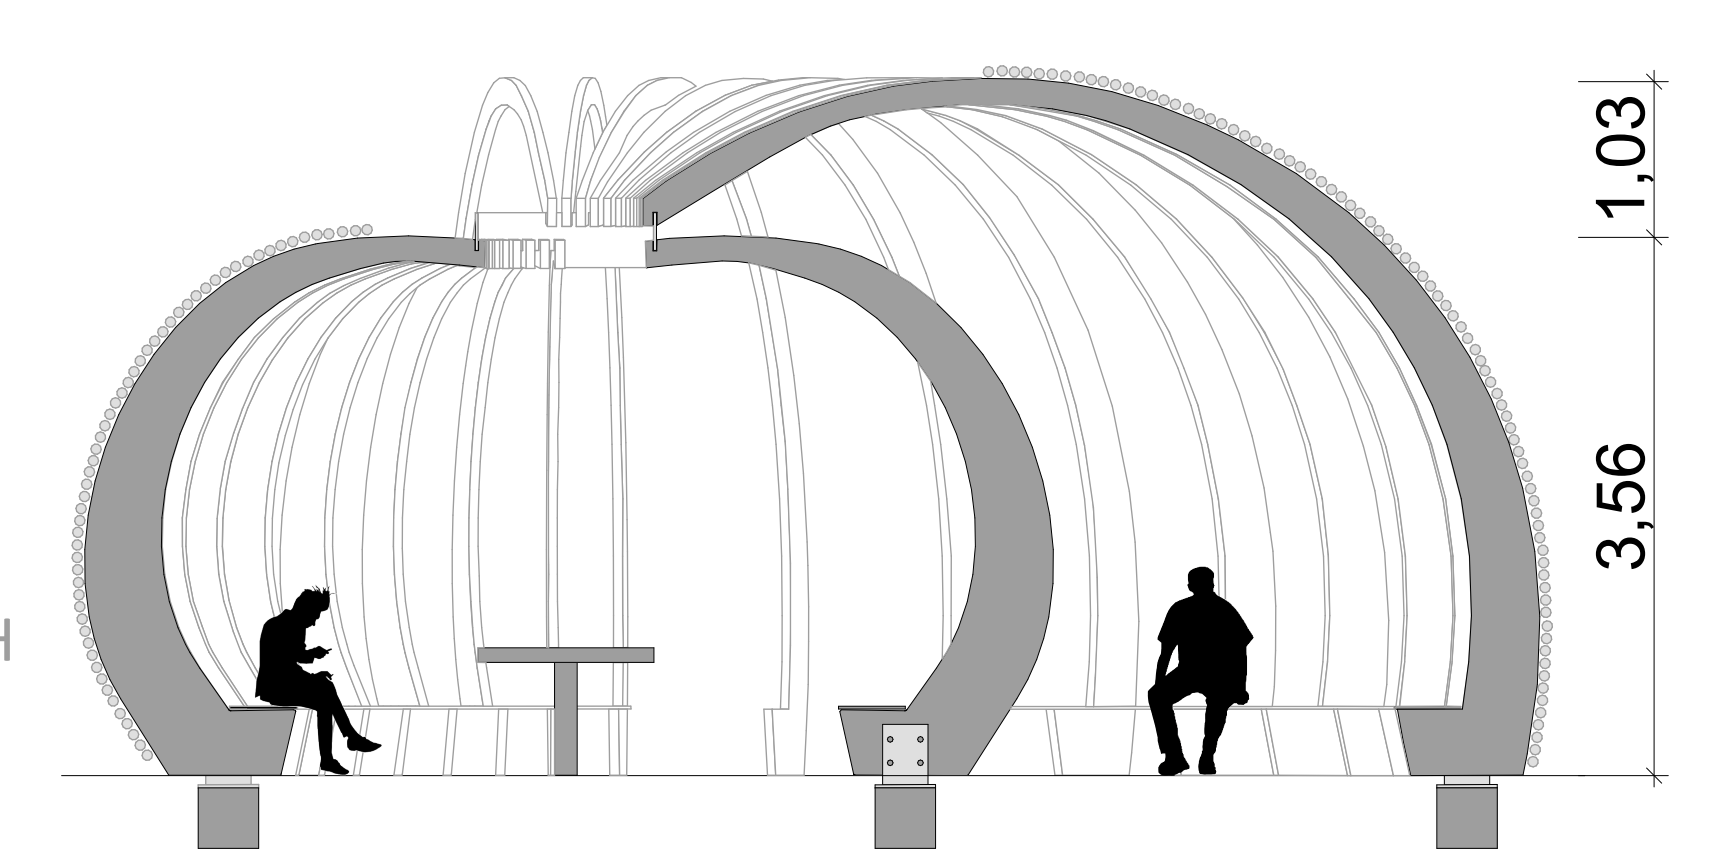

ANSICHT N O
M 1:50

ANSICHT S O
M 1:50

ANSICHT S W
M 1:50

ANSICHT N W
M 1:50

